PARA-SITE PARASITÉ

BLOC - PLAN ÉTAGE, ÉCH. 1:100

BLOC - PLAN REZ SUPÉRIEUR, ÉCH. 1:100

BLOC - PLAN REZ INFÉRIEUR, ÉCH. 1:100

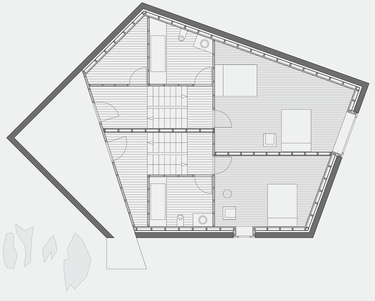

BLOC - PLAN ET COUPE, ÉCH. 1:50

1. SOL	: DALLE PRÉFABRIQUÉE EN BOIS DÉBITURE SAPIN ISOLATION LAINE MINÉRALE 200 MM PANNEAU BOIS OSB 15 MM REVÊTEMENT PARQUET NAT.
2. PAROIS	: PARO PRÉFABRIQUÉS DÉBITURE SAPIN PANNEAU 3 PLIS MÉLÉES 24 MM
3. PLAFOND	: PANNEAU 3 PLIS MÉLÉES 24 MM

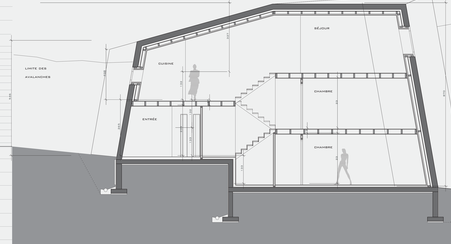

DIGUE - COUPE TRANSVERSALE, ÉCH. 1:50

1. TOITURE	: GALLETTE GRAND 50 MM SUR TAQUETS ÉTANCHÉITÉ BITUMINEUSE 5 MM ISOLATION POLYSTYRÈNE EXTRUDÉ 80 MM PARE-VAPEURE BITUMINEUX 1 COUCHE DALLE B.A. COULÉE SUR PLIAGE 18 CM DALLE B.A. COULÉE SUR PLIAGE 18 CM PRÉCOULÉ B.A. 5 CM
2. MUR PARE-AVALANCHE	: BLOC DE BÉTON GRAD 20 ; 150 CM
3. FAÇADE SUD	: PLAQUE DE VERRE FIXÉS SUR SUPPORTS VENTILATION 60 MM ISOLATION MINÉRALE 1 C. FÉCULE ALU SUR L'EXTÉRIEUR ; CONTREVENTEMENT INTÉRIEUR 80 MM REVÊTEMENT INTÉRIEUR PANNEAU 3 PLIS MÉLÉES

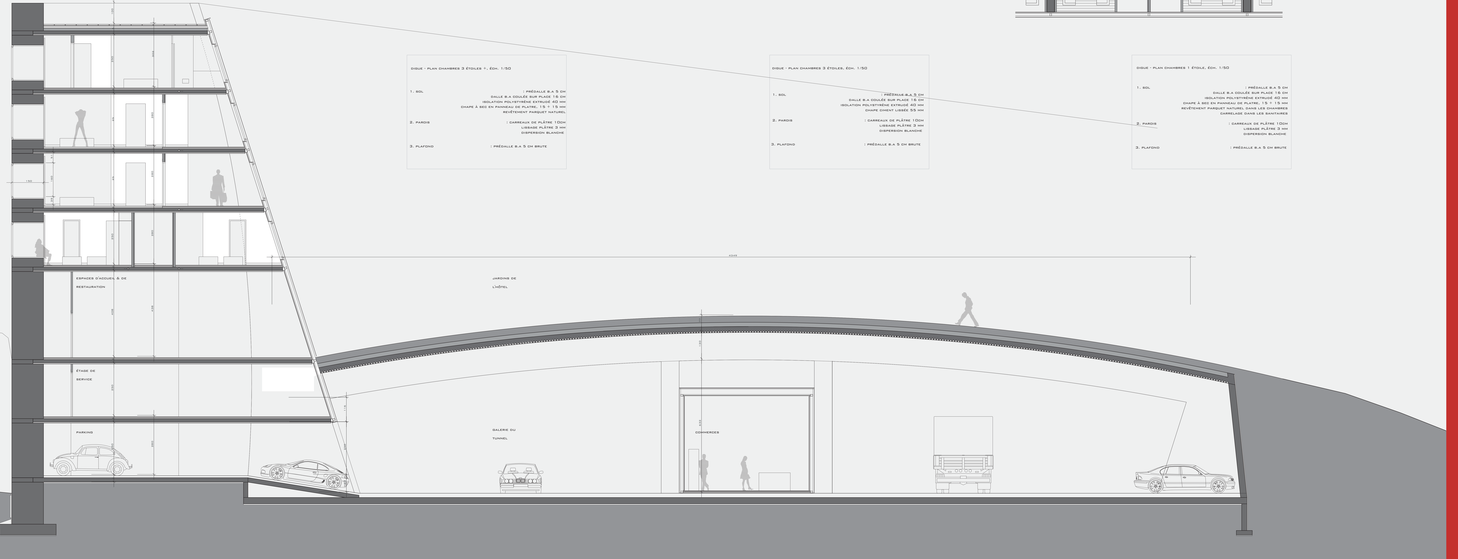

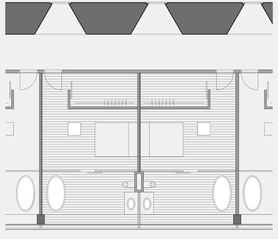

DIGUE - PLAN CHAMBRES 3 ÉTOILES 1, ÉCH. 1:50

1. SOL	: PRÉCOULÉ B.A. 5 CM DALLE B.A COULÉE SUR PLIAGE 18 CM ISOLATION POLYSTYRÈNE EXTRUDÉ 40 MM COUPE-V. BEC EN PANNEAU DE PLATRE, 1 % : 1 % MM REVÊTEMENT PARQUET NATUREL
2. PAROIS	: CARREAUX DE PLÂTRE 100M LISSAGE PLÂTRE 3 MM DISPERSION BLANCHE
3. PLATOND	: PRÉCOULÉ B.A 5 CM BRUTE

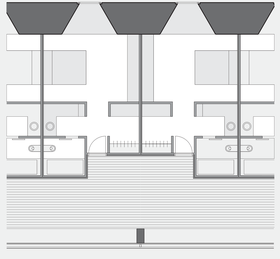

DIGUE - PLAN CHAMBRES 3 ÉTOILES, ÉCH. 1:50

1. SOL	: PRÉCOULÉ B.A 5 CM DALLE B.A COULÉE SUR PLIAGE 18 CM ISOLATION POLYSTYRÈNE EXTRUDÉ 40 MM COUPE DIRECT LISSÉE 55 MM
2. PAROIS	: CARREAUX DE PLÂTRE 100M LISSAGE PLÂTRE 3 MM DISPERSION BLANCHE
3. PLATOND	: PRÉCOULÉ B.A 5 CM BRUTE

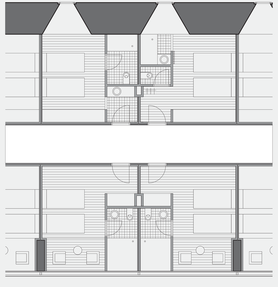

DIGUE - PLAN CHAMBRES 1 ÉTOILE, ÉCH. 1:50

1. SOL	: PRÉCOULÉ B.A 5 CM DALLE B.A COULÉE SUR PLIAGE 18 CM ISOLATION POLYSTYRÈNE EXTRUDÉ 40 MM COUPE-V. BEC EN PANNEAU DE PLATRE, 1 % : 1 % MM REVÊTEMENT PARQUET NATUREL DANS LES CHAMBRES CARRELAGE DANS LES SANITAIRES
2. PAROIS	: CARREAUX DE PLÂTRE 100M LISSAGE PLÂTRE 3 MM DISPERSION BLANCHE
3. PLATOND	: PRÉCOULÉ B.A 5 CM BRUTE