





# (INFRA) STRUCTURE D'ACCUEIL

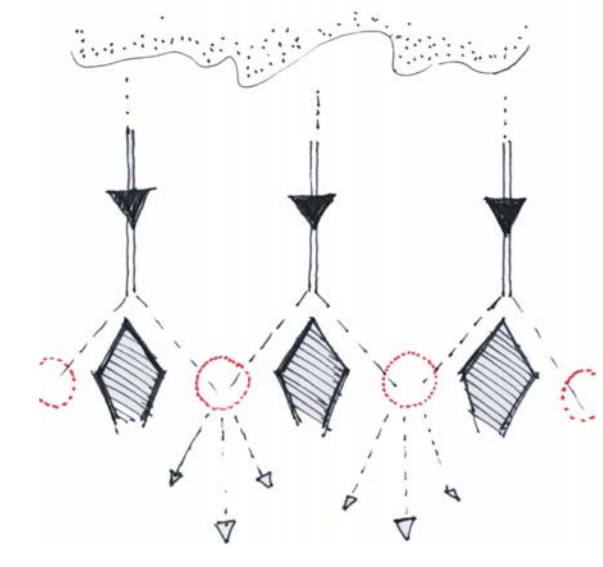


PRINCIPE STRUCTUREL DES BRISE-AVALANCHES

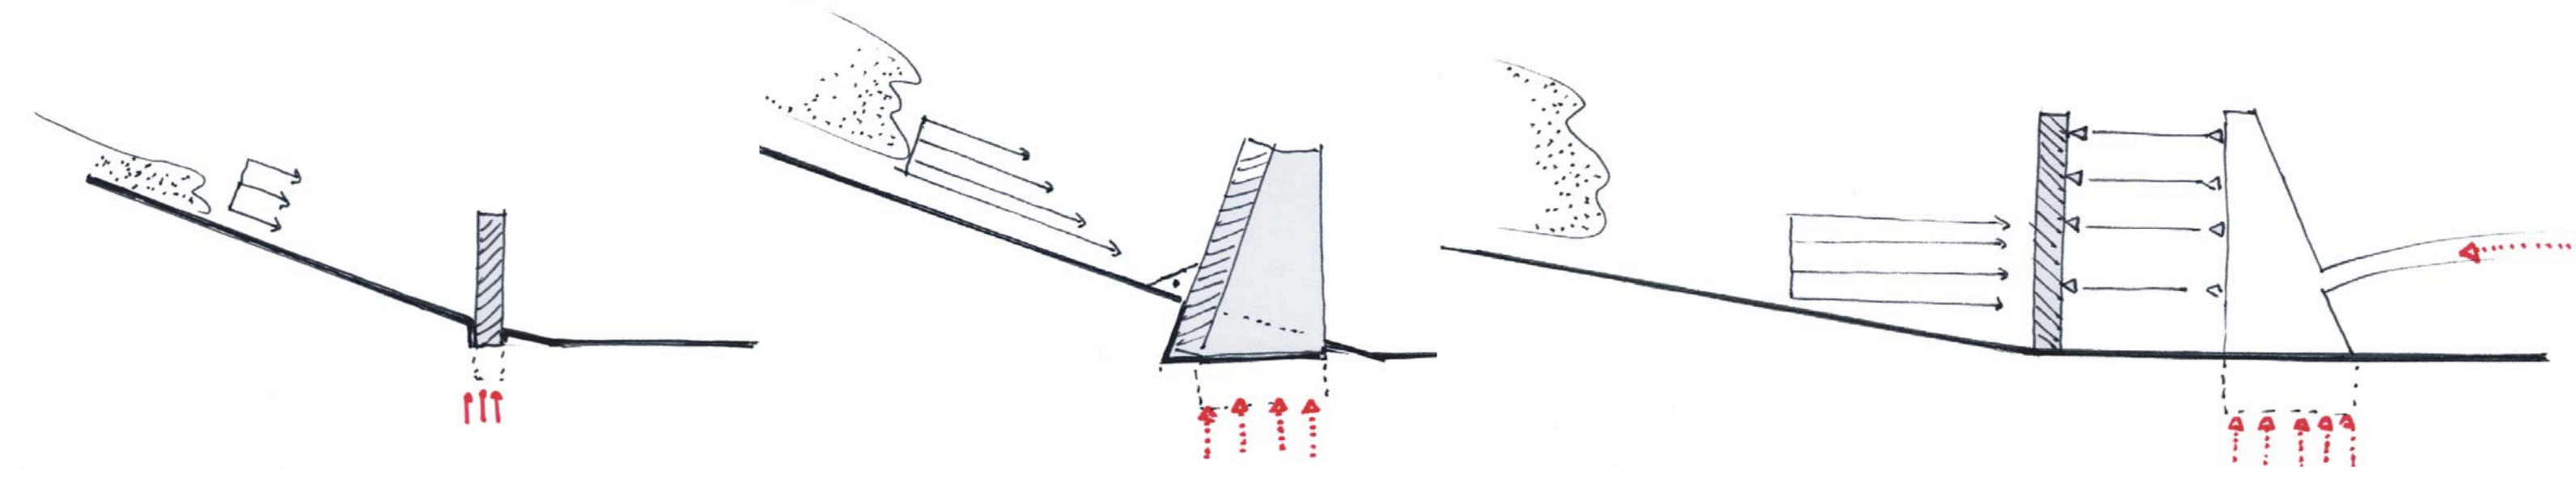

PRINCIPE STRUCTUREL DE LA DIGUE  
STRUCTURE ÉVOLUTIVE EN TROIS PHASES SELON LA PENTE  
ET LA VITESSE DES AVALANCHES

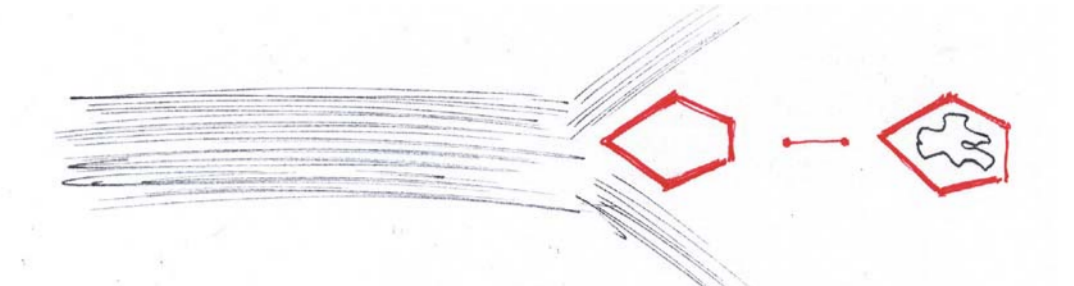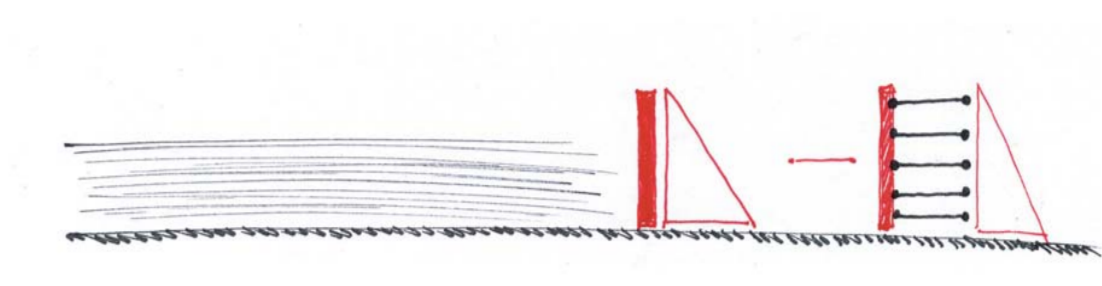


RAPPORT ENTRE INFRASTRUCTURE ET PROGRAMME  
L'HÔTEL POSSÈDE UNE FONCTION STRUCTURELLE, CONTRAIREMENT AUX  
APPARTEMENTS QUI PARASITENT UNE CONQUE PRÉEXISTANTE

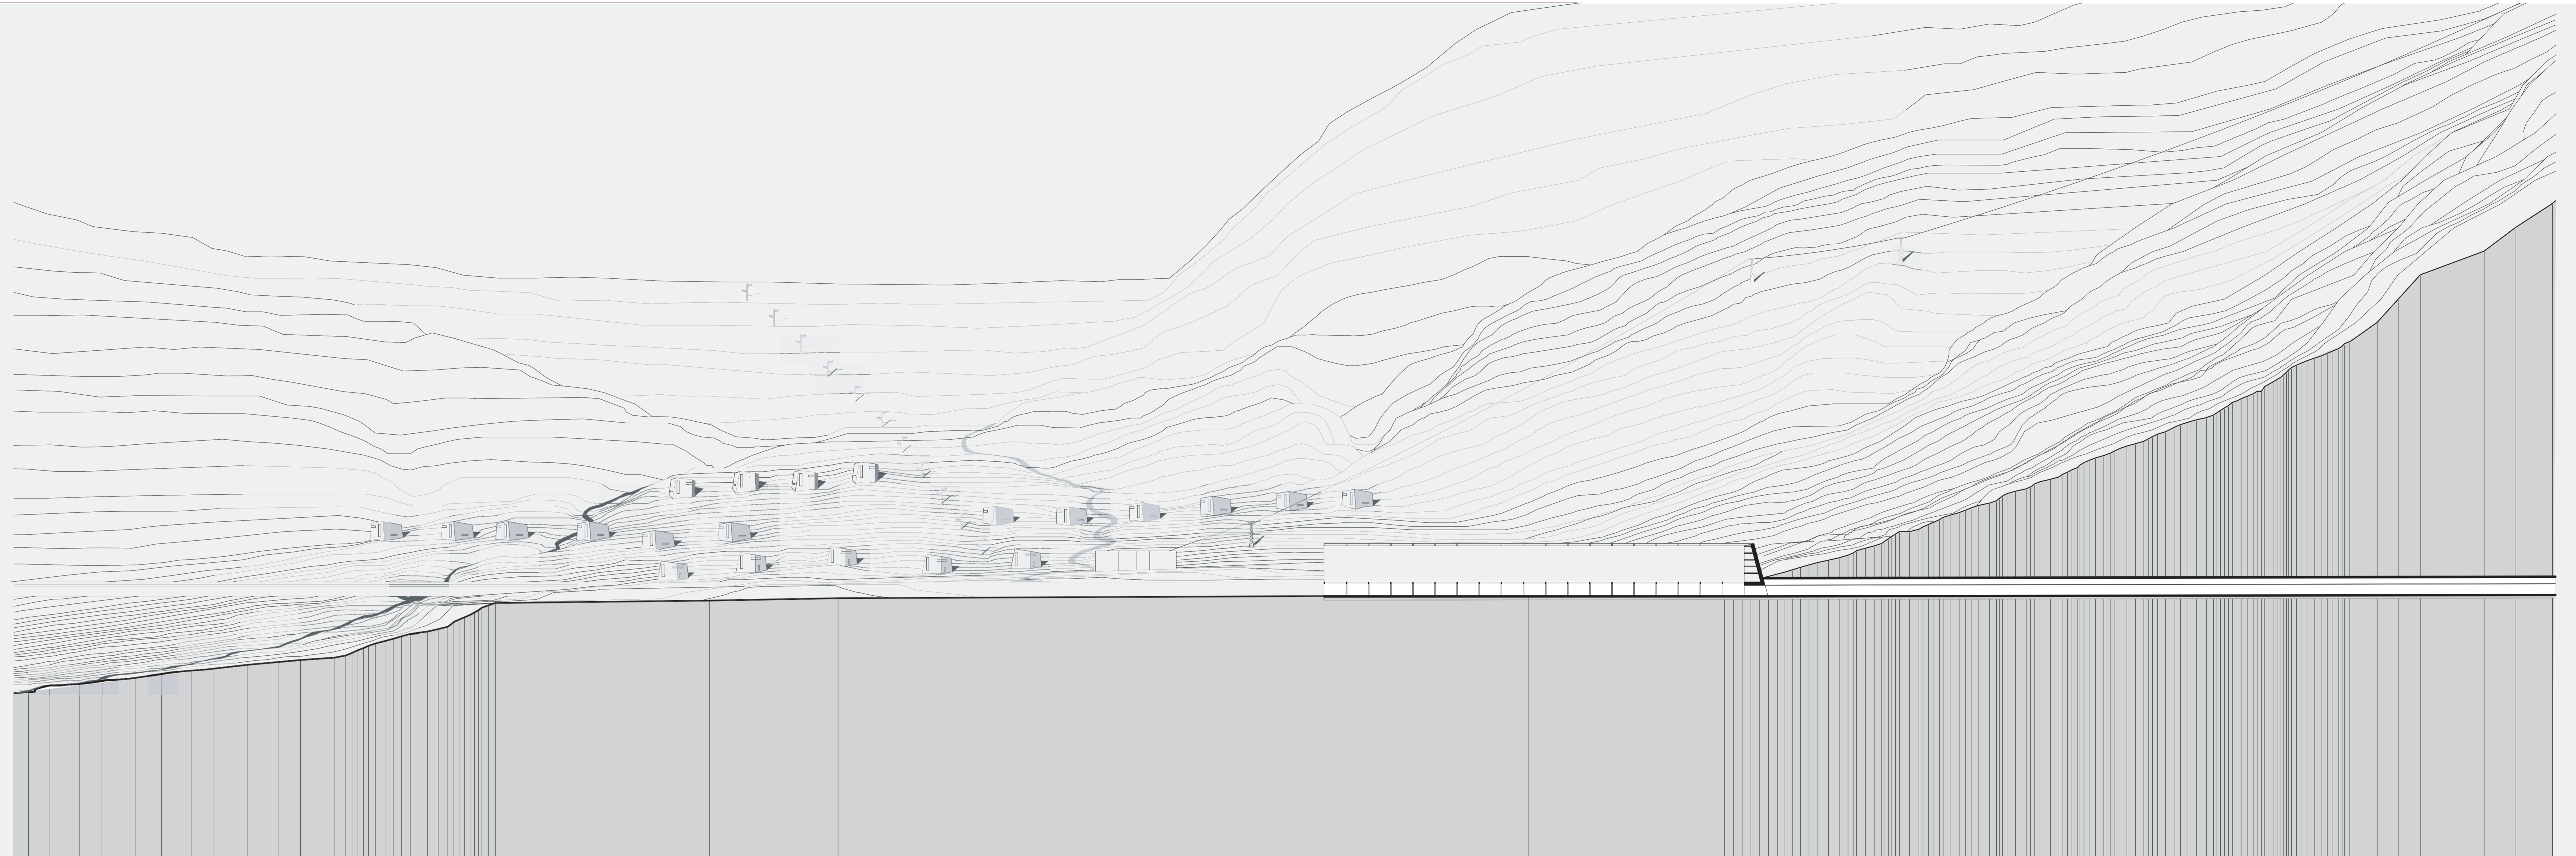

COUPE GÉNÉRALE, ÉCH. 1/1000

DIGUE - PLAN NIVEAU TUNNEL, ÉCH. 1/500

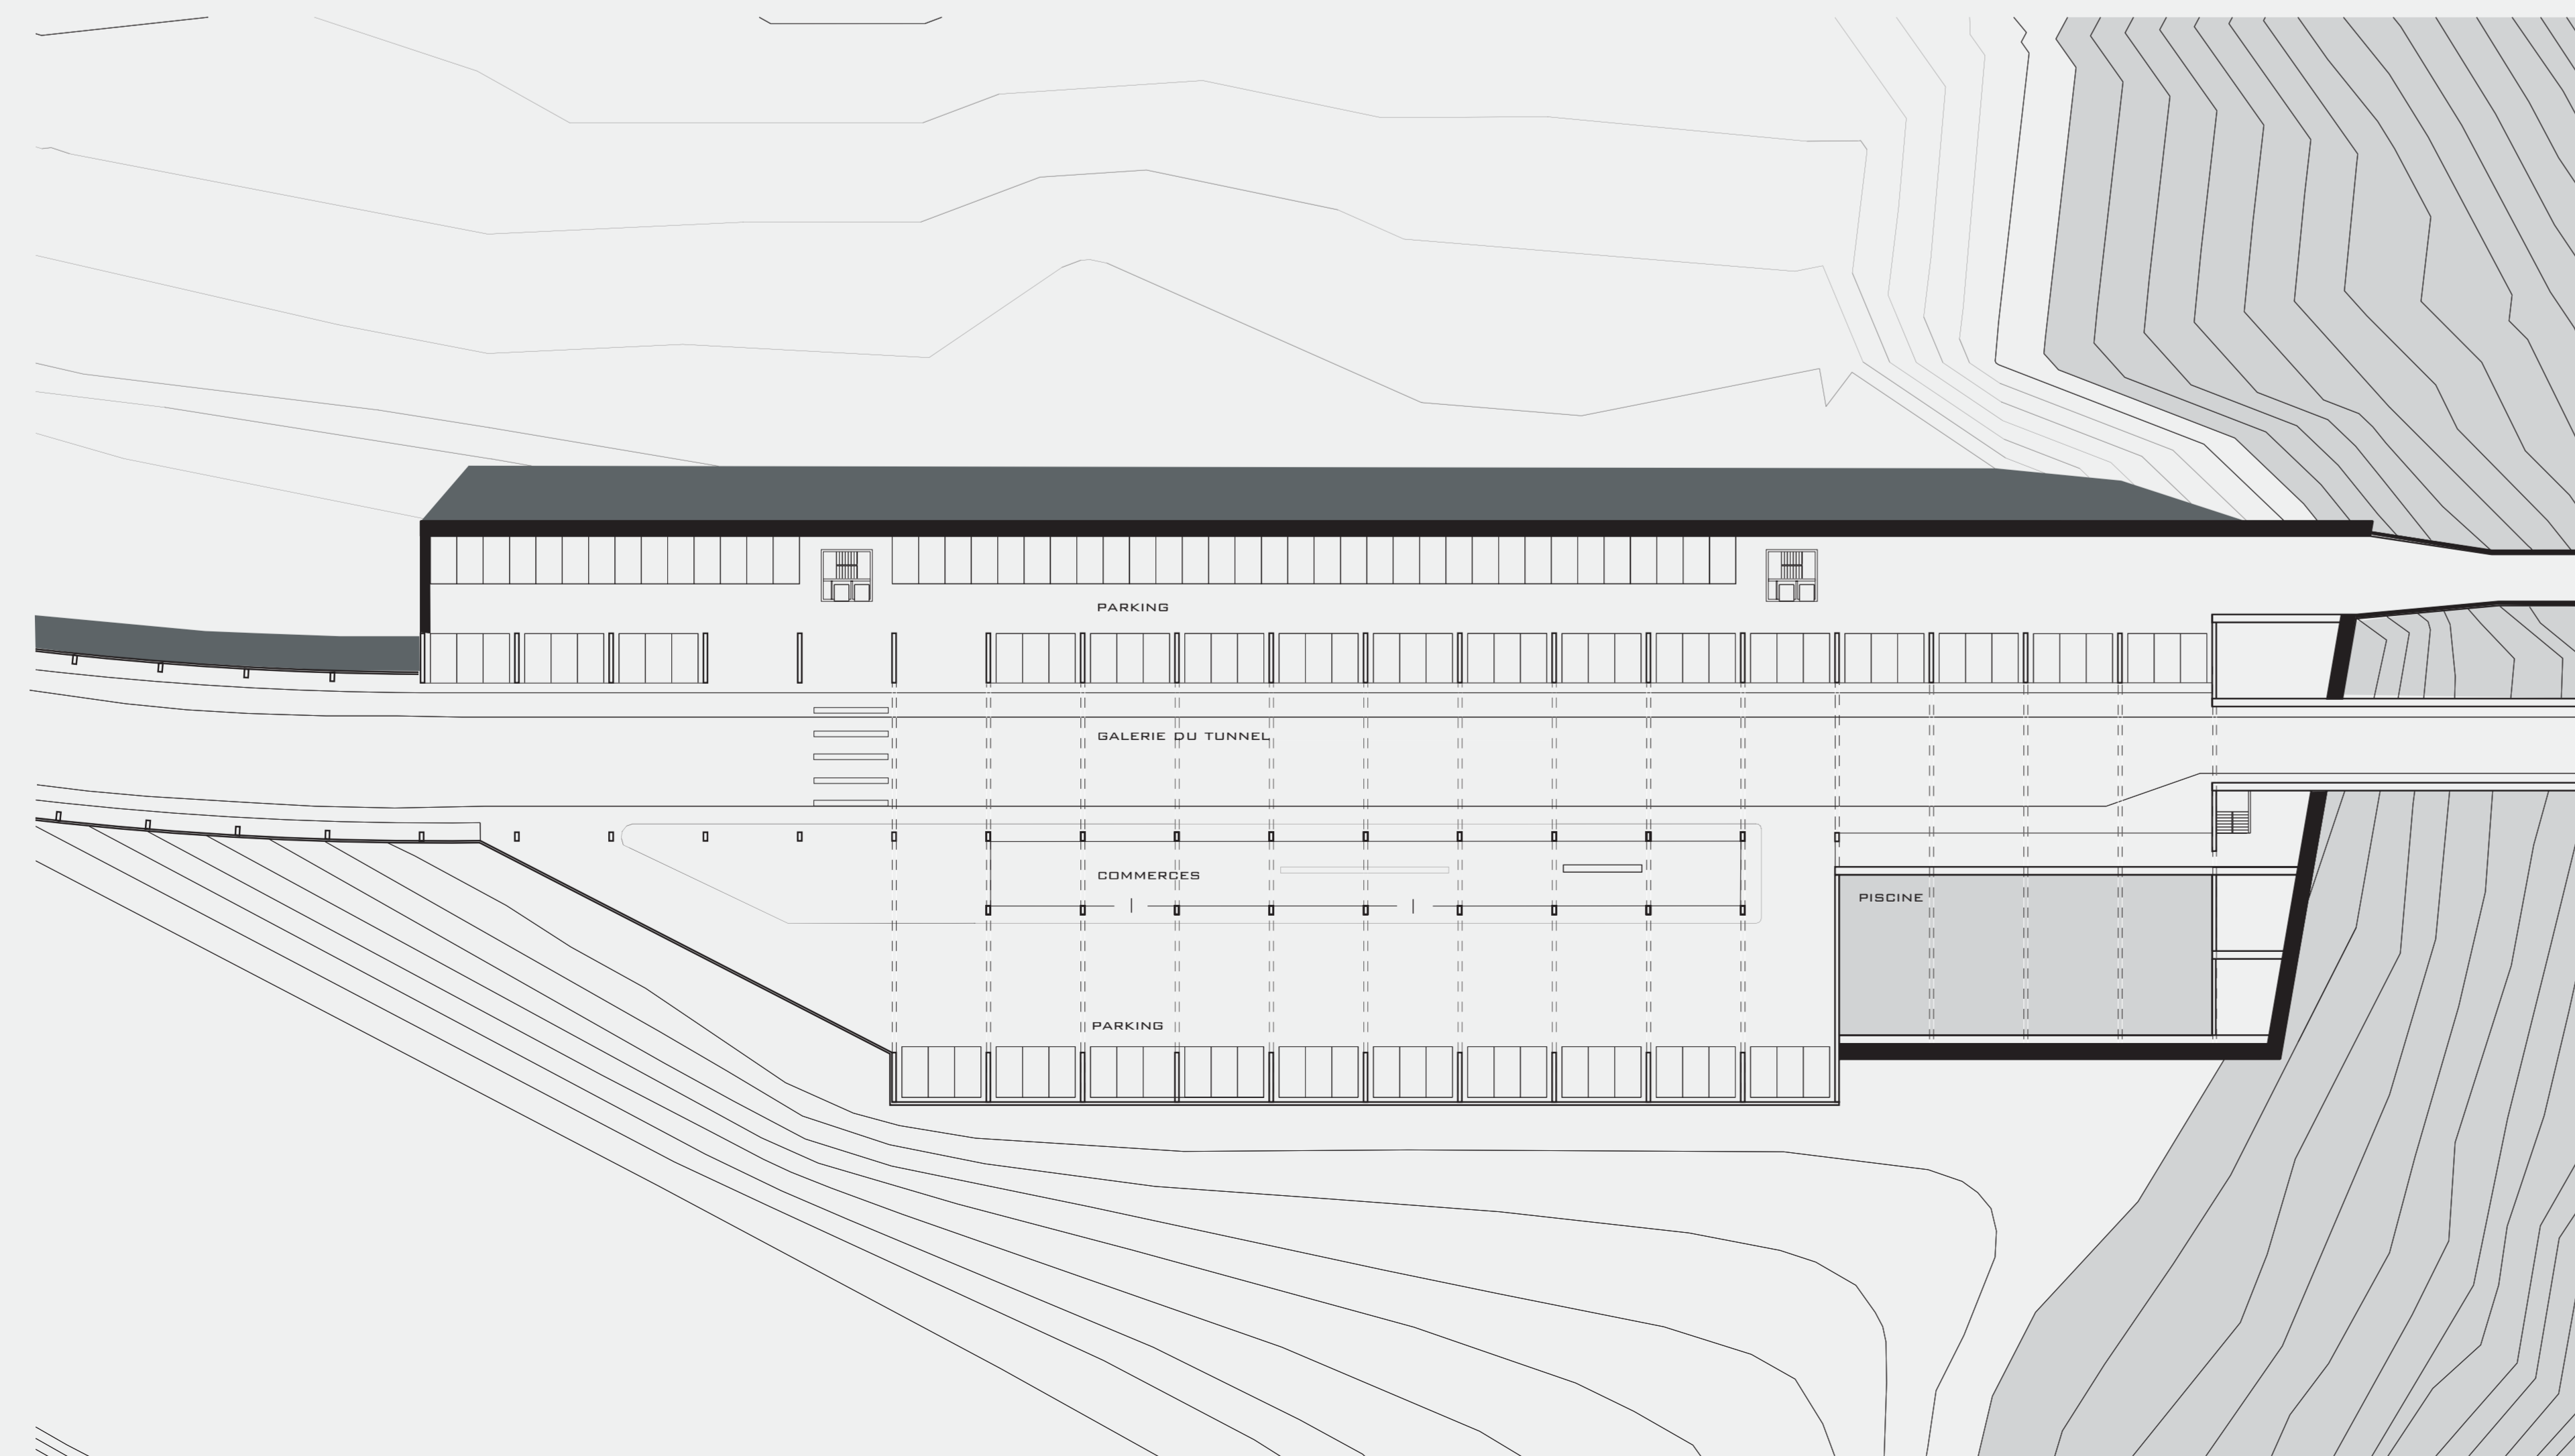

DIGUE - PLAN NIVEAU ENTRÉE, ÉCH. 1/500

