



DIGUE - PLAN CHAMBRES 1 ÉTOILE, ÉCH. 1/200

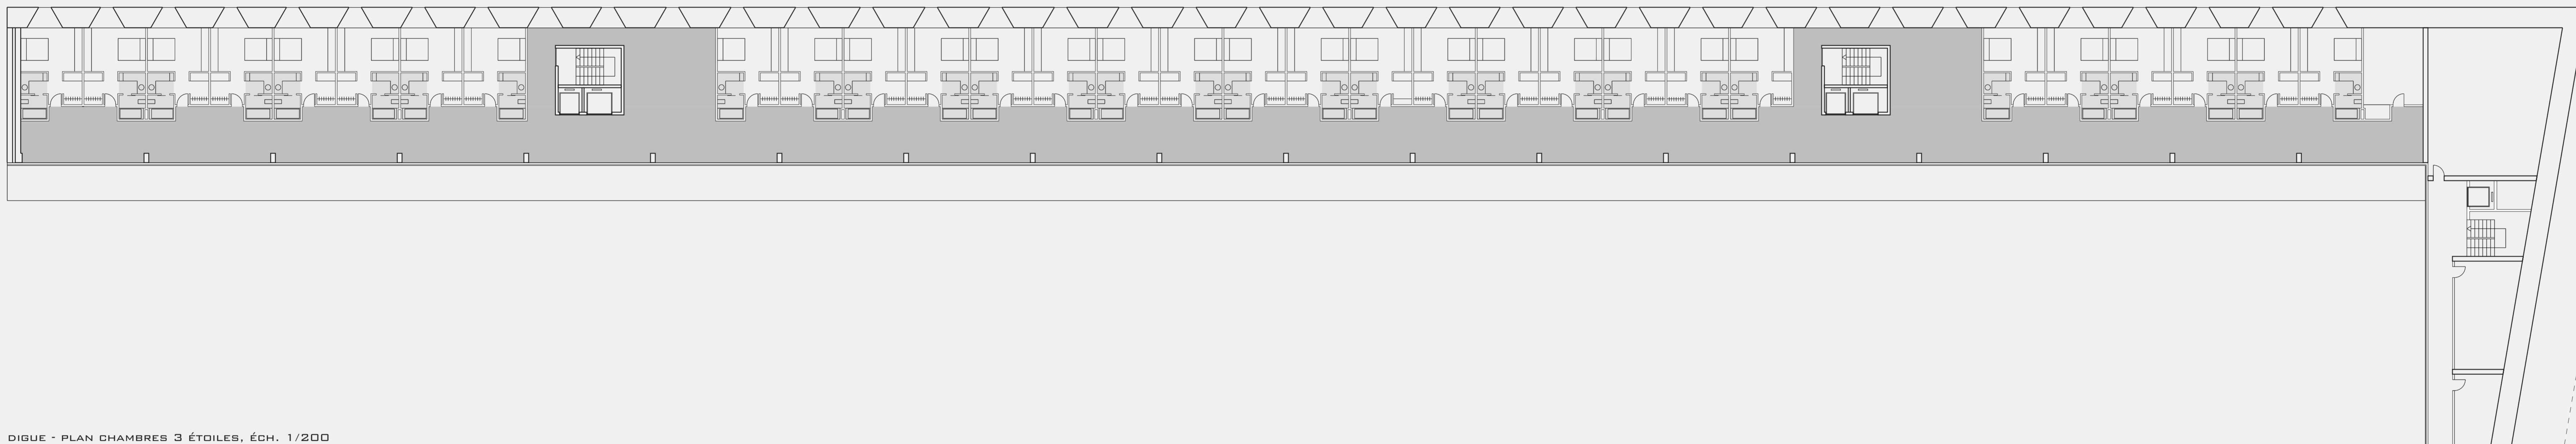

DIGUE - PLAN CHAMBRES 3 ÉTOILES, ÉCH. 1/200

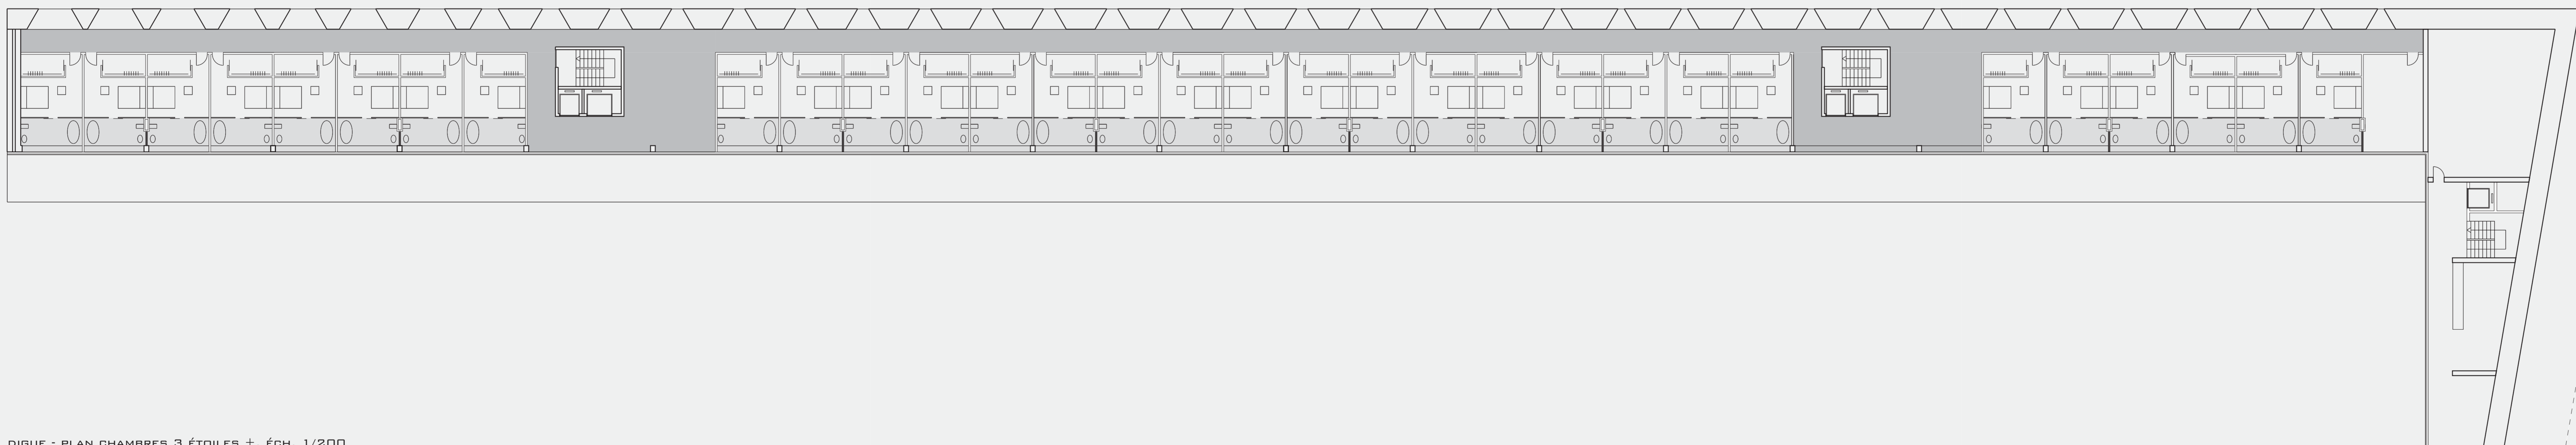

DIGUE - PLAN CHAMBRES 3 ÉTOILES +, ÉCH. 1/200